


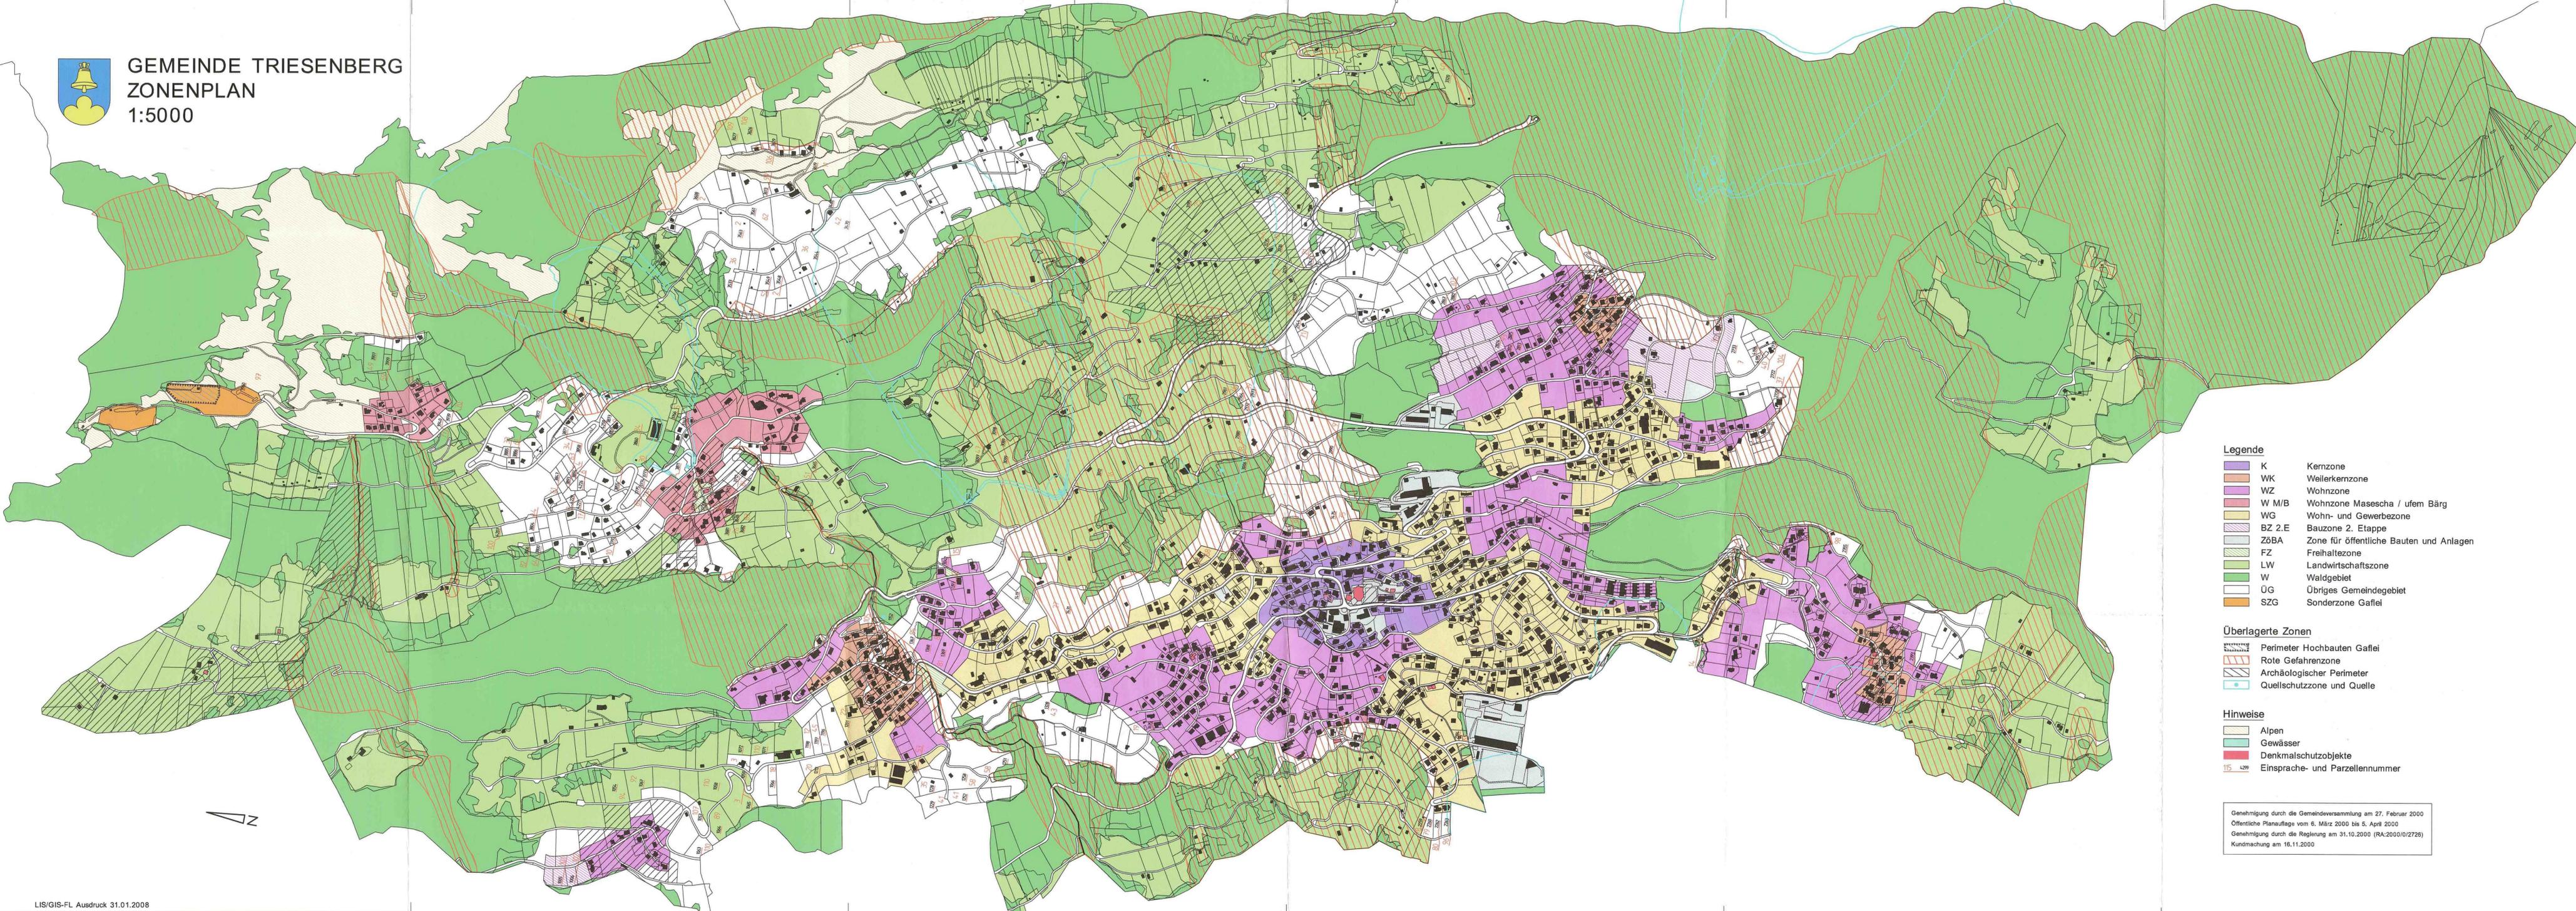

GEMEINDE TRIESENBERG  
ZONENPLAN  
1:5000



**Legende**

	K	Kernzone
	WK	Weilerkernzone
	WZ	Wohnzone
	W M/B	Wohnzone Masescha / ufem Bärq
	WG	Wohn- und Gewerbezone
	BZ 2.E	Bauzone 2. Etappe
	ZöBA	Zone für öffentliche Bauten und Anlagen
	FZ	Freihaltezone
	LW	Landwirtschaftszone
	W	Waldgebiet
	ÜG	Übriges Gemeindegebiet
	SZG	Sonderzone Gafel

**Überlagerte Zonen**

	Perimeter Hochbauten Gafel
	Rote Gefahrenzone
	Archäologischer Perimeter
	Quellschutzzone und Quelle

**Hinweise**

	Alpen
	Gewässer
	Denkmalschutzobjekte
	Einsprache- und Parzellennummer

Genehmigung durch die Gemeindeversammlung am 27. Februar 2000  
Öffentliche Planaufgabe vom 6. März 2000 bis 5. April 2000  
Genehmigung durch die Regierung am 31.10.2000 (RA:2000/0/2726)  
Kundmachung am 16.11.2000